


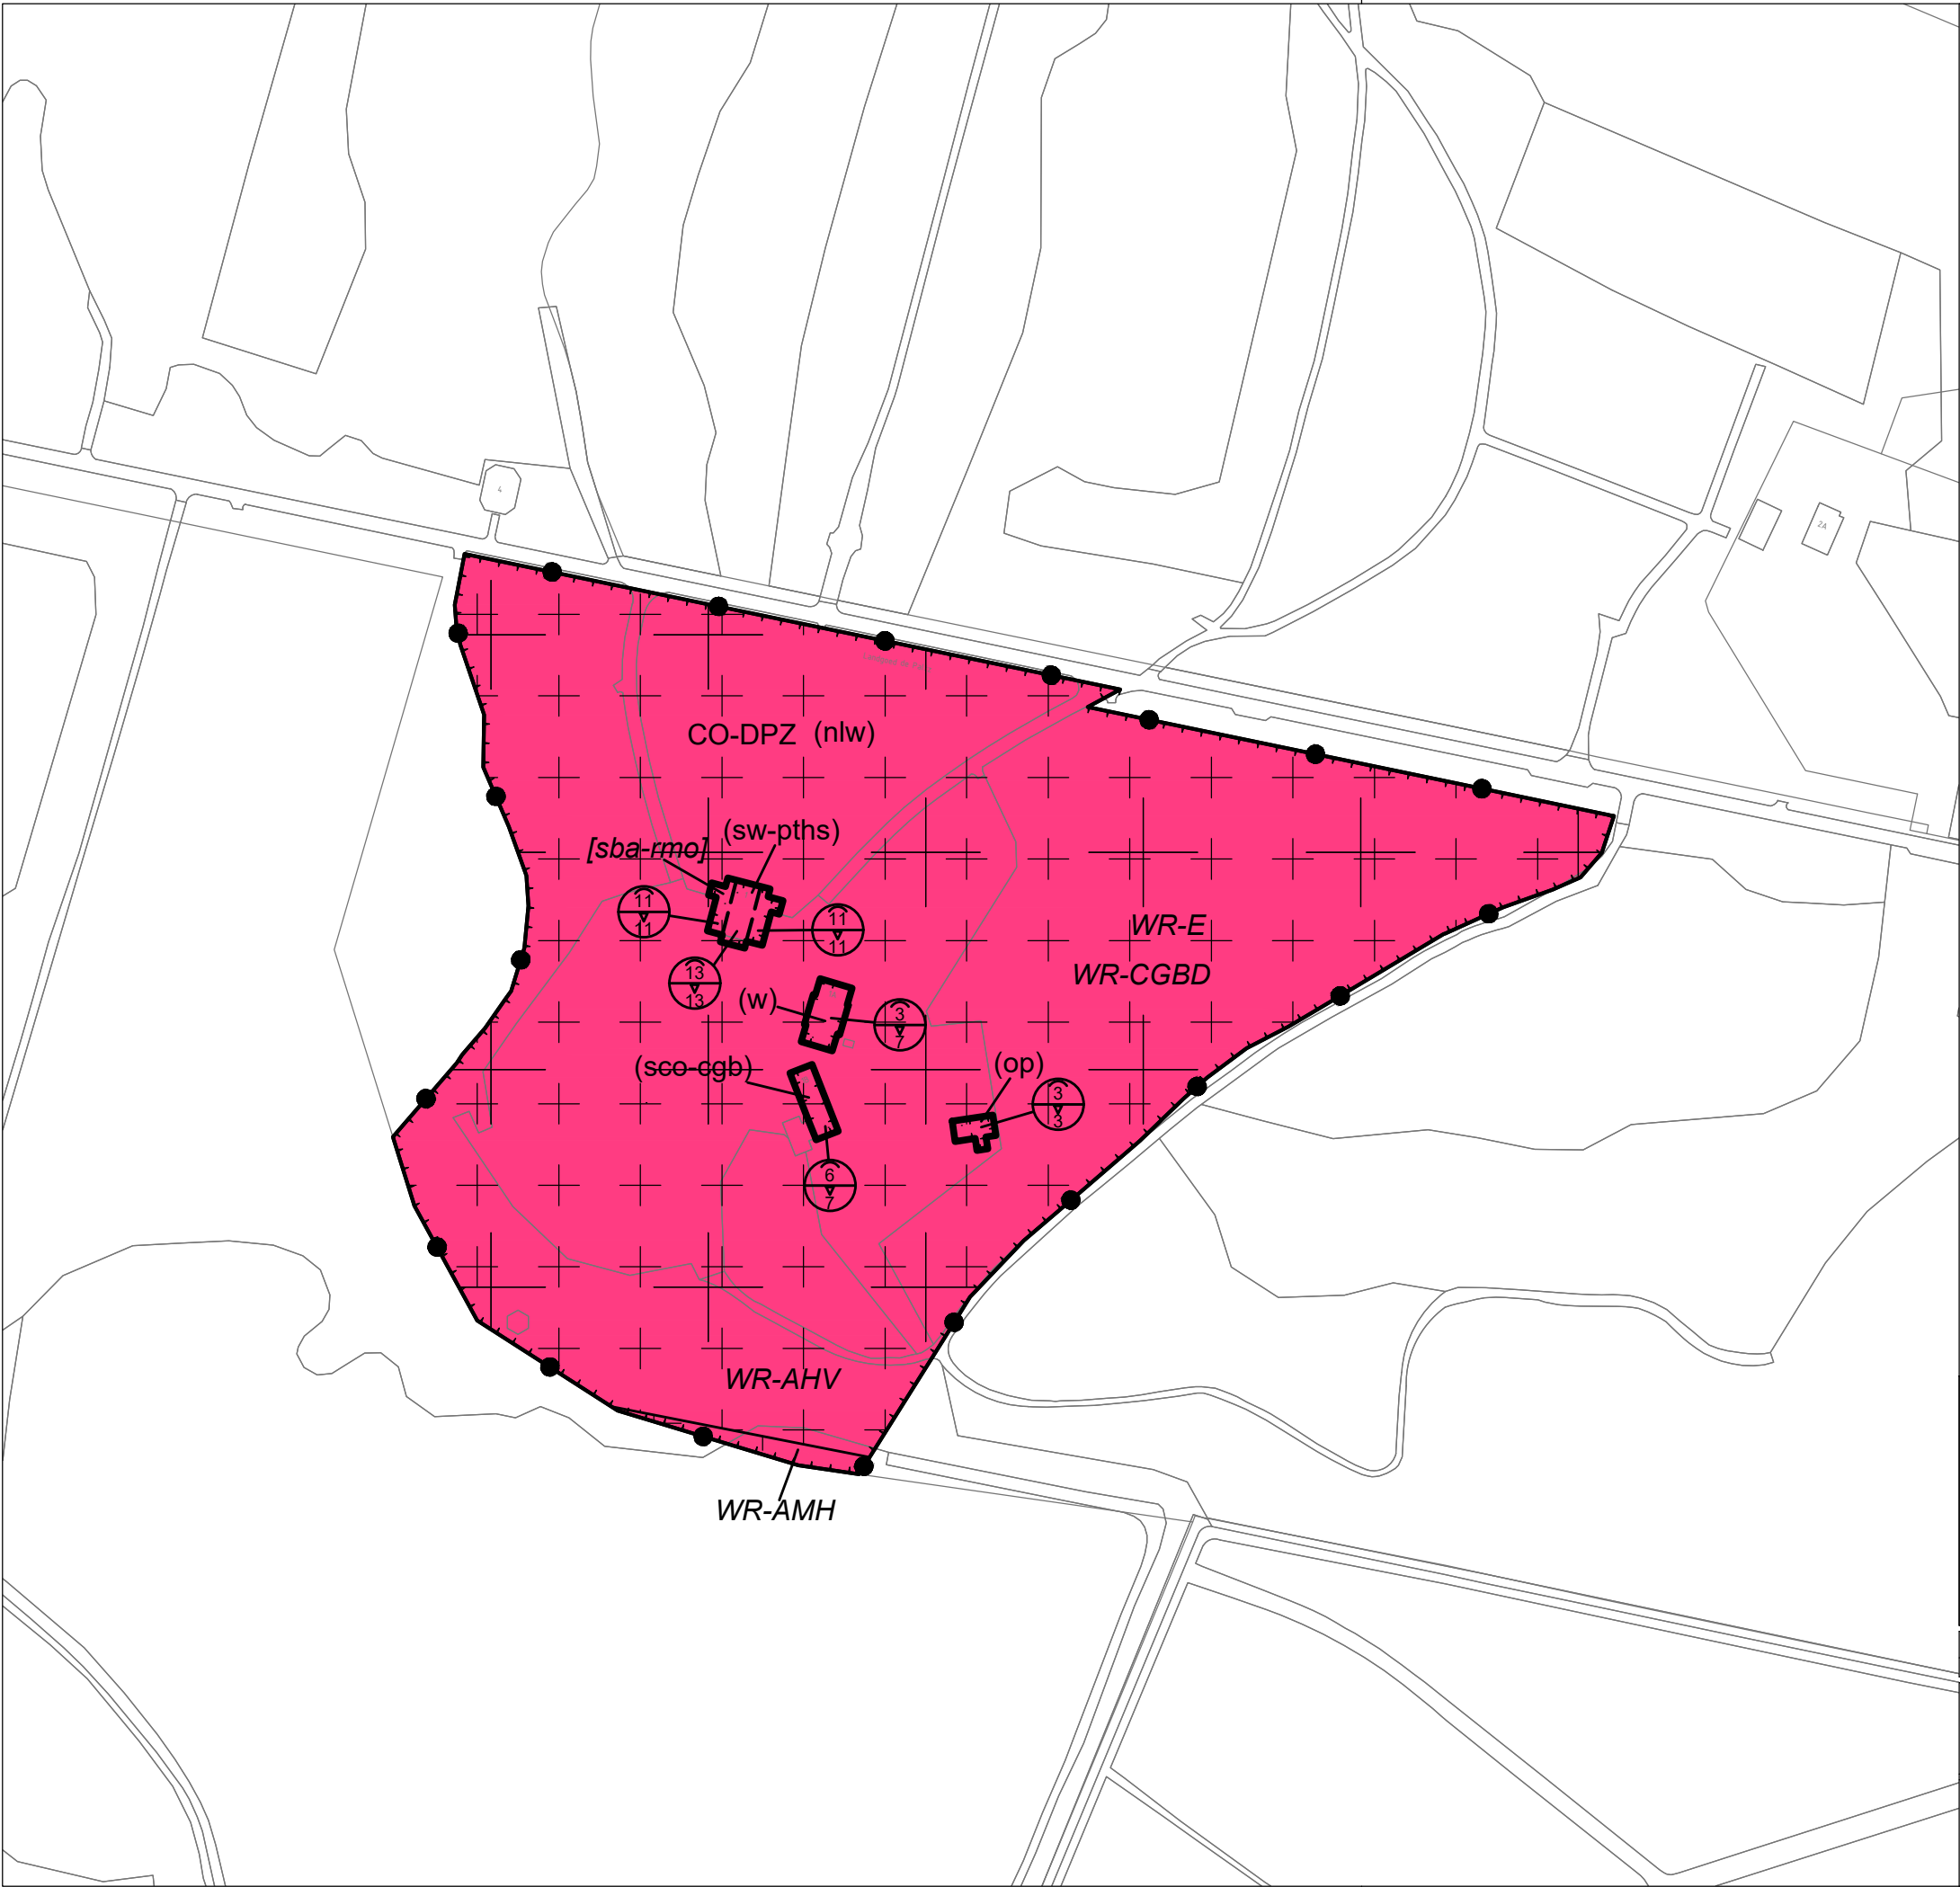

LEGENDA

PLANGEBIED




BESTEMMINGEN

- CO-DPZ** Cultuur en ontspanning - De Paltz
- WR-AHV** Waarde - Archeologie - Hoge verwachting
- WR-AMV** Waarde - Archeologie - Middelhoge verwachting
- WR-CGBD** Waarde - Cultuurhistorie - Gemeentelijk beschermd dorpsgezicht
- WR-E** Waarde - Ecologie


AANDUIDINGEN

- (nlw)** natuur - en landschapswaarden
- (op)** opslag
- (sco-cgb)** specifieke vorm van cultuur en ontspanning - concertgebouw
- (sw-pths)** specifieke vorm van wonen - penthouse
- (w)** wonen
- [sba-rmo]** specifieke bouwaanduiding - rijksmonumenten
- [max height]** maximum goothoogte (m), maximum bouwhoogte (m)

VERKLARING

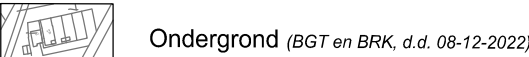

Ondergrond (BGT en BRK, d.d. 08-12-2022)

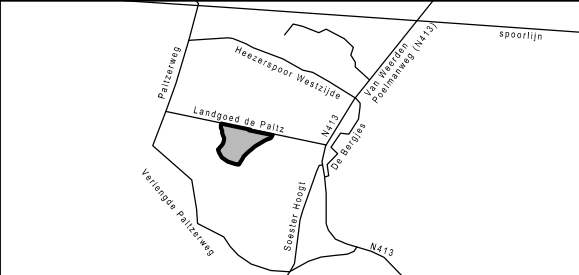

schaal : 1:2000  
formaat : A3  
getekend : mRO  
afdeling : n.v.t.

NL.IMRO.0342.BPLG0036-0201

|        |             |           |             |                               |                |
|--------|-------------|-----------|-------------|-------------------------------|----------------|
| status | voorontwerp | ontwerp   | vastgesteld | wijziging n.a.v. vaststelling | Raad van State |
| datum  | nvt         | juli 2023 |             |                               |                |

Bestemmingsplan De Paltz  
Ontwerp



Gemeente Soest

Raadhuisplein 1 3762 AV Soest tel. 035-6093411  
postbus 2000 3760 CA Soest fax 035-6093689  
www.soest.nl



mRO bv  
Leeuwenveldseweg 16H 1382 LX Weesp  
T: 033-4614342 / E: info@mro.nl / I: www.mro.nl