


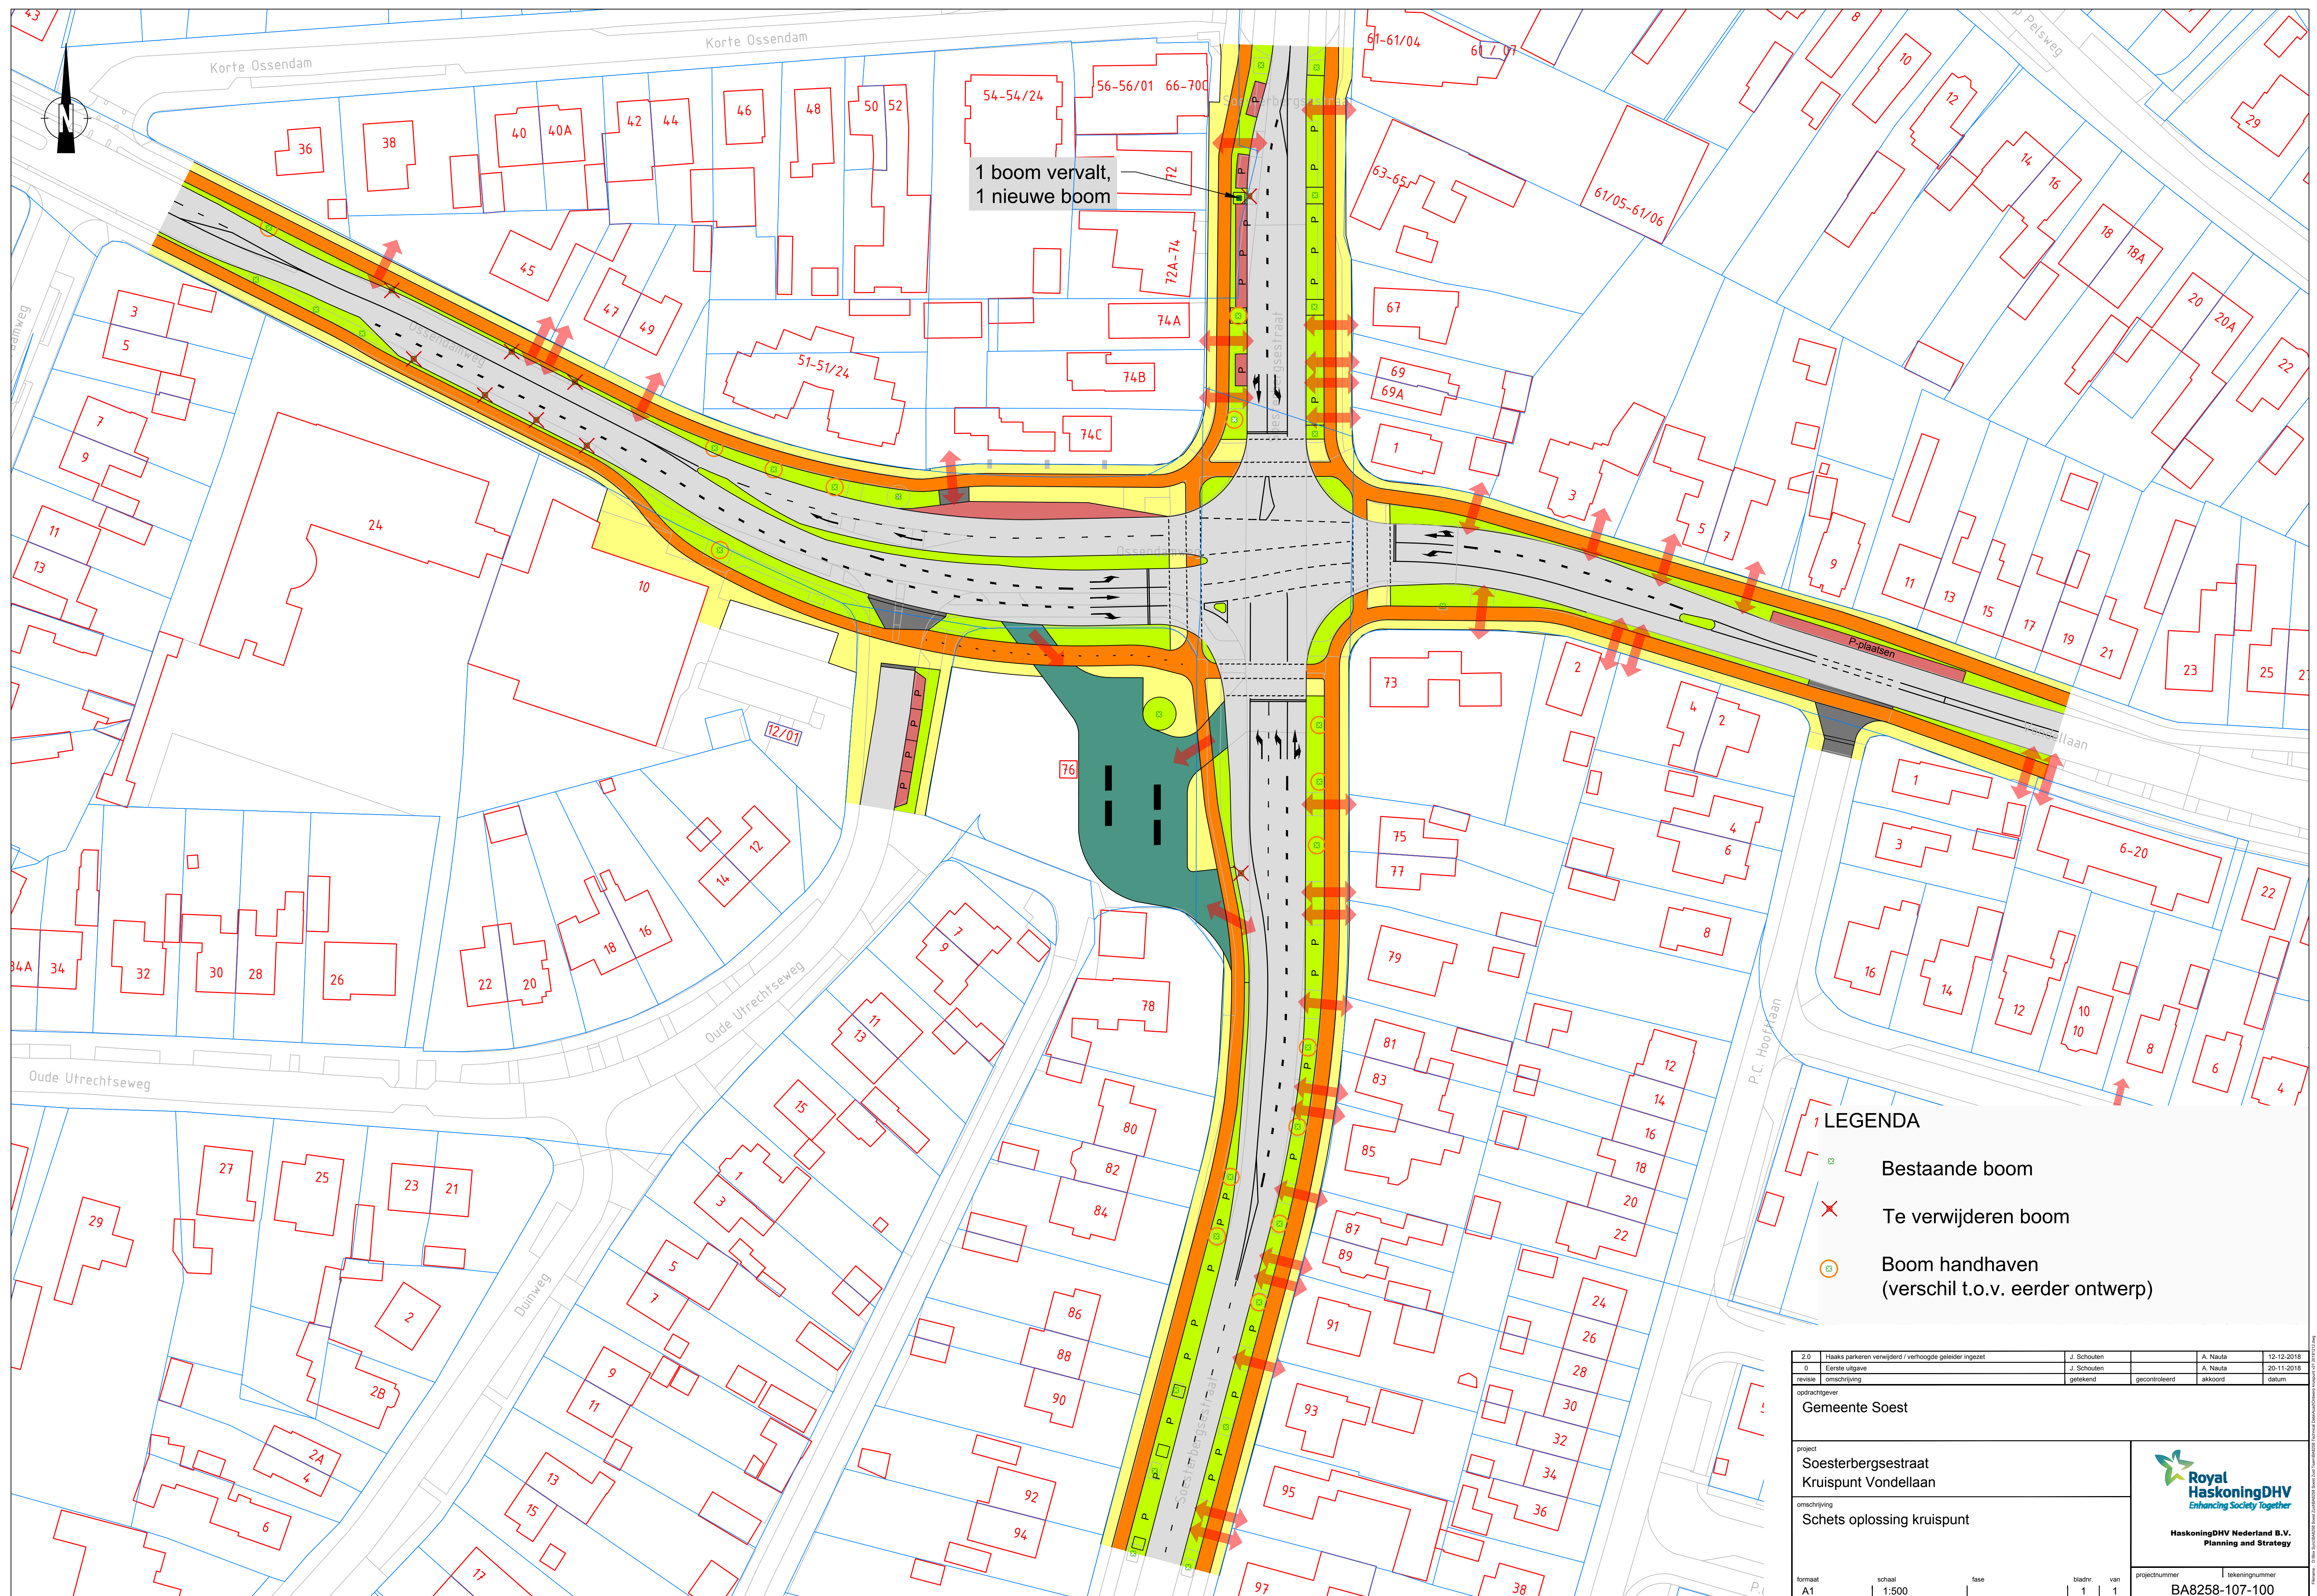

2.0	Haaks parkeren verwijderd / verhoogde geleider ingezet	J. Schoulen	A. Nauta	12-12-2018
0	Eerste uitgifte	J. Schoulen	A. Nauta	20-11-2018
revisie	omschrijving	getekend	gecontroleerd	akkoord
opdrachtgever				
Gemeente Soest				
project		 Royal HaskoningDHV <i>Enhancing Society Together</i>		
Soesterbergsestraat Kruispunt Vondellaan				
omschrijving		HaskoningDHV Nederland B.V. Planning and Strategy		
Schets oplossing kruispunt				
formaat	schaal	fase	bladnr.	van
A1	1:500		1	1
		projectnummer	tekeningnummer	
		BA8258-107-100		